VISTA INTERIOR CALLE AV. 51

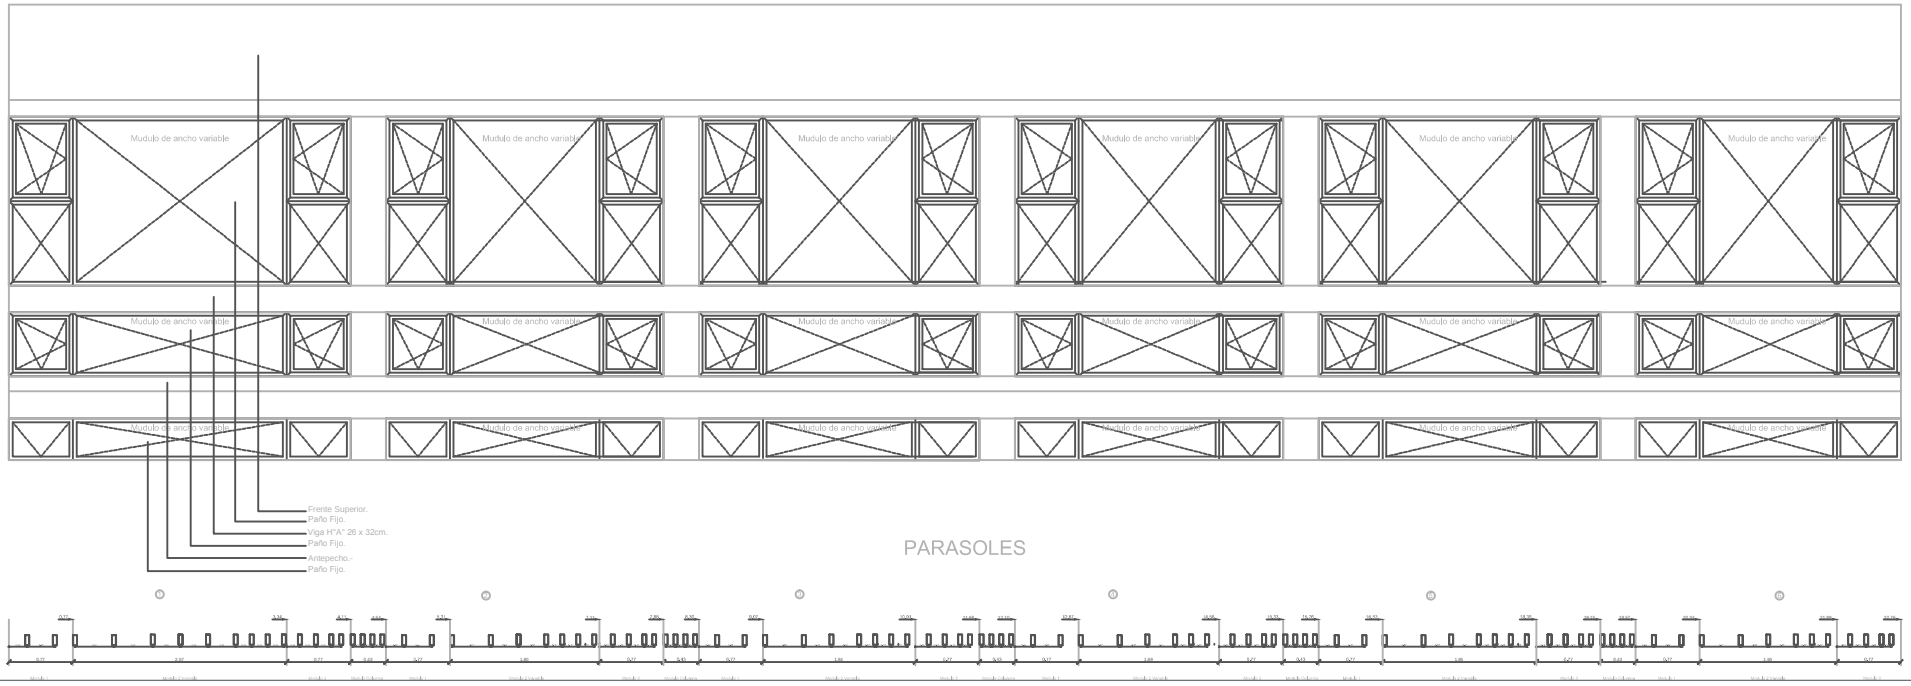

Dir. de Infraestructura y Preservación de Edificios

CARPINTERIAS ANILLO TERRAZA | Plano N° 10