


Babeta CH°G° n°. 25.-

Perfil C 140mm.-
Cenefa CH°G° n°24.-
Aislación hidrofuga termica.-
Entablonado.-
Tejuela chapa galvanizada.-
Clavadera 2x2.-

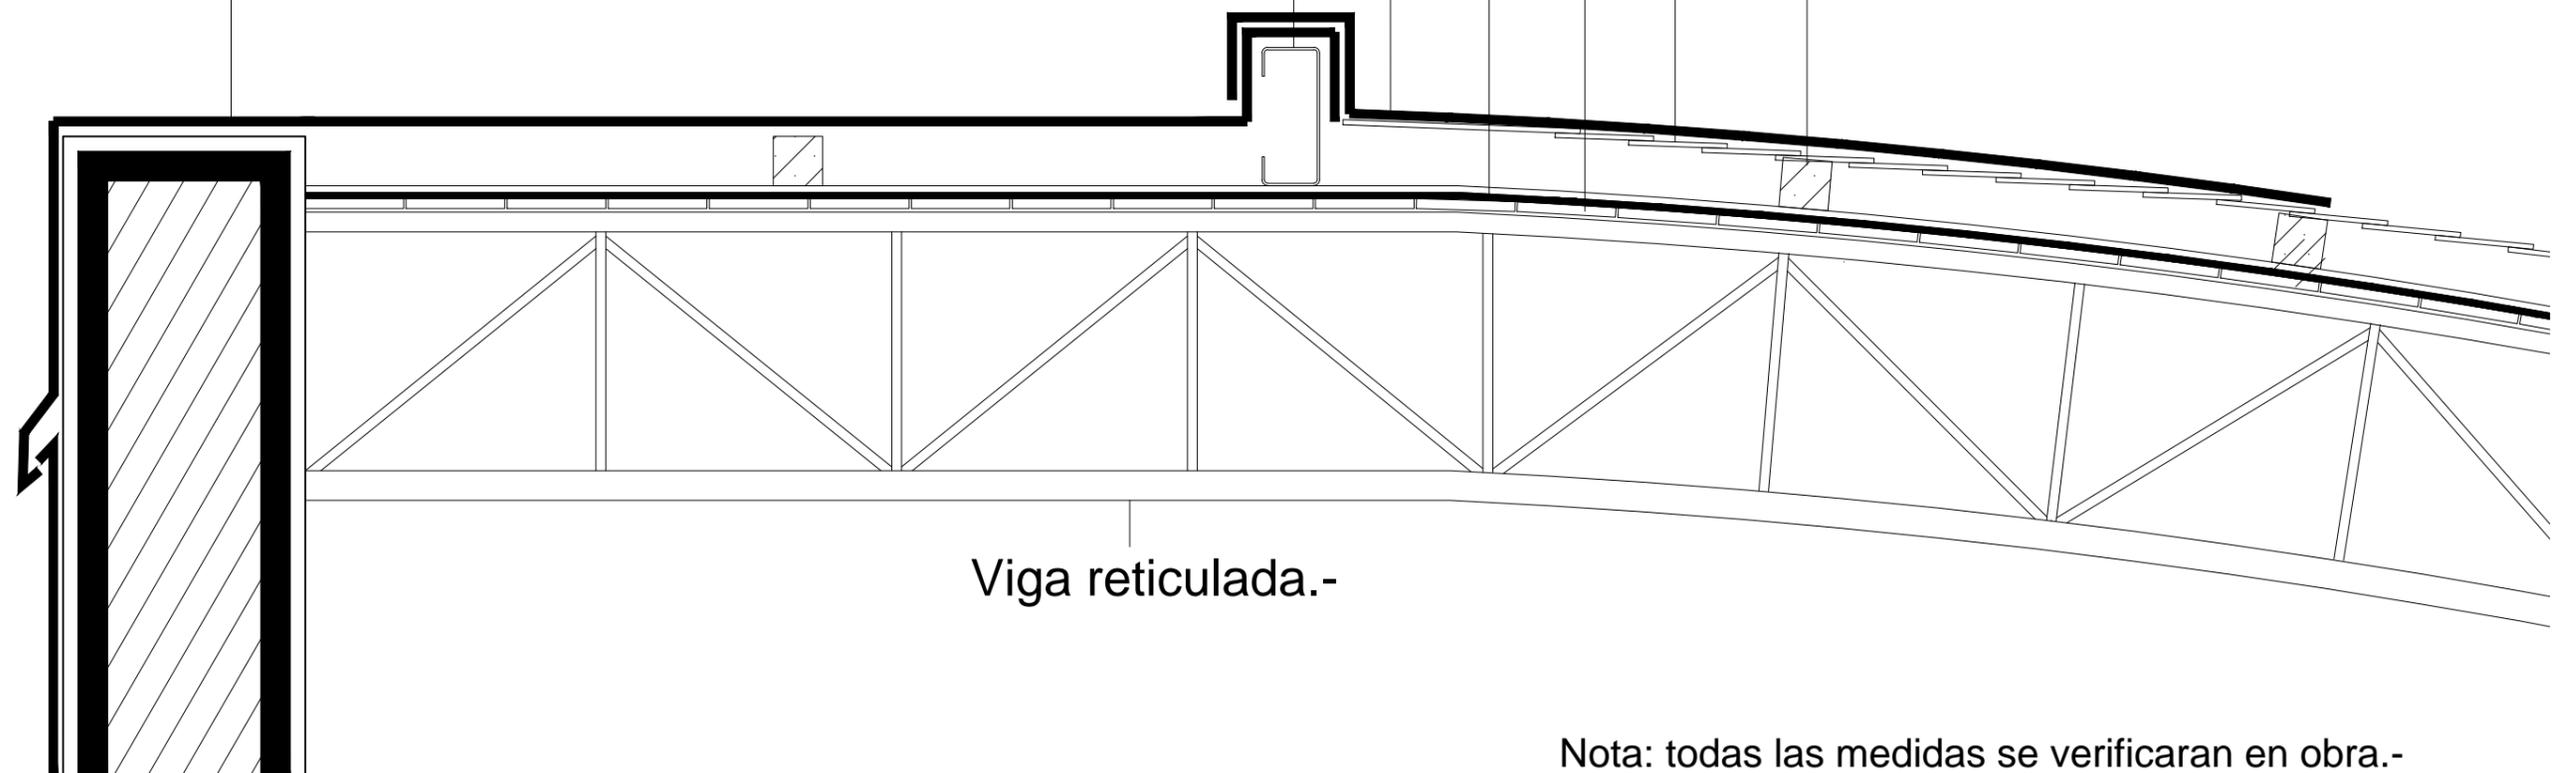

Viga reticulada.-

Nota: todas las medidas se verificaran en obra.-

Dir. de Infraestructura y Preservación de Edificios

DETALLE CENEFA

Plano N° 2