


DIRECCIÓN DE INFRAESTRUCTURA Y PRESERVACIÓN DE EDIFICIOS.


H O N O R A B L E

SENADO

DE LA PROVINCIA
DE BUENOS AIRES

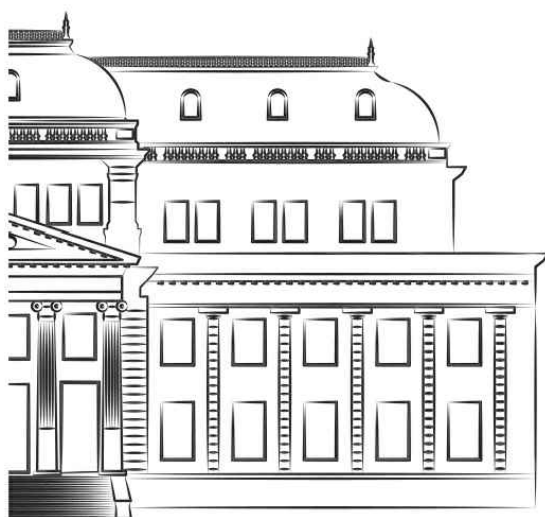

CALLE 8

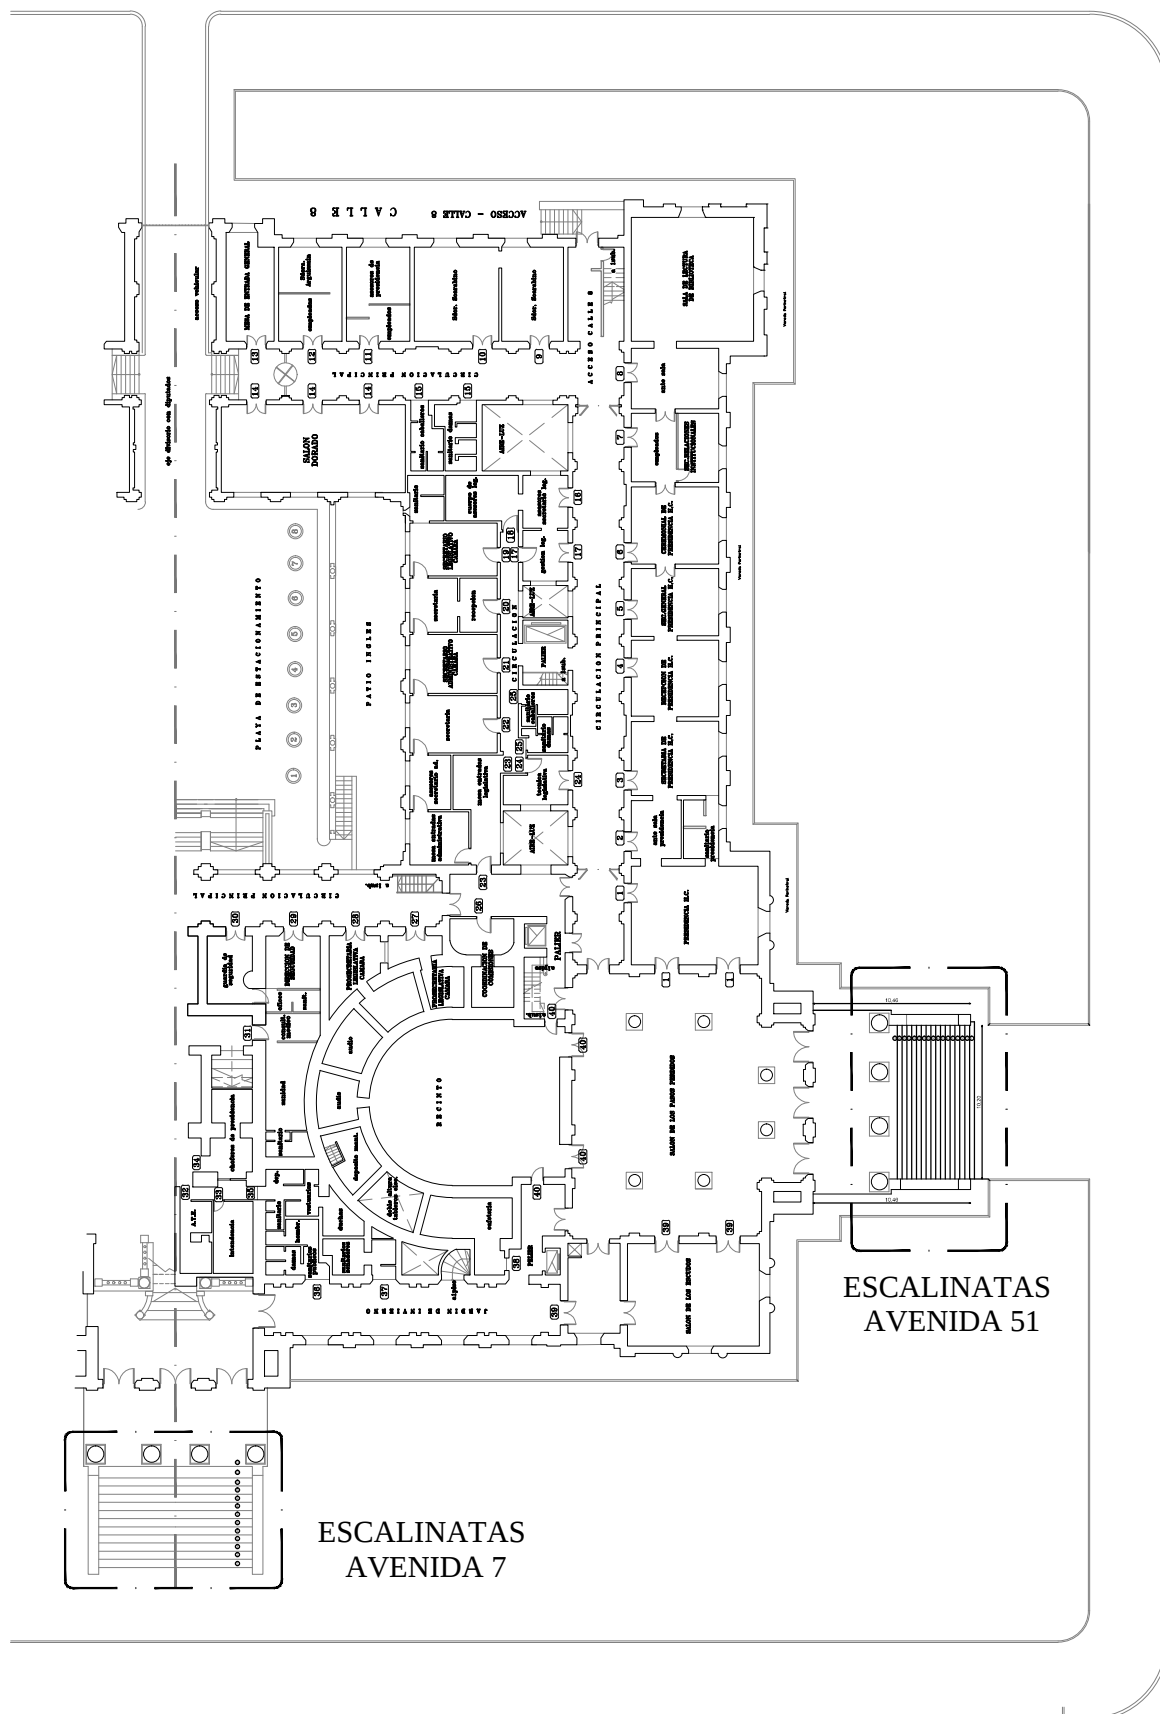


AVENIDA 51

AVENIDA 7

Esc. 1:500




NOTA: Todas las medidas deberan ser verificadas in situ.

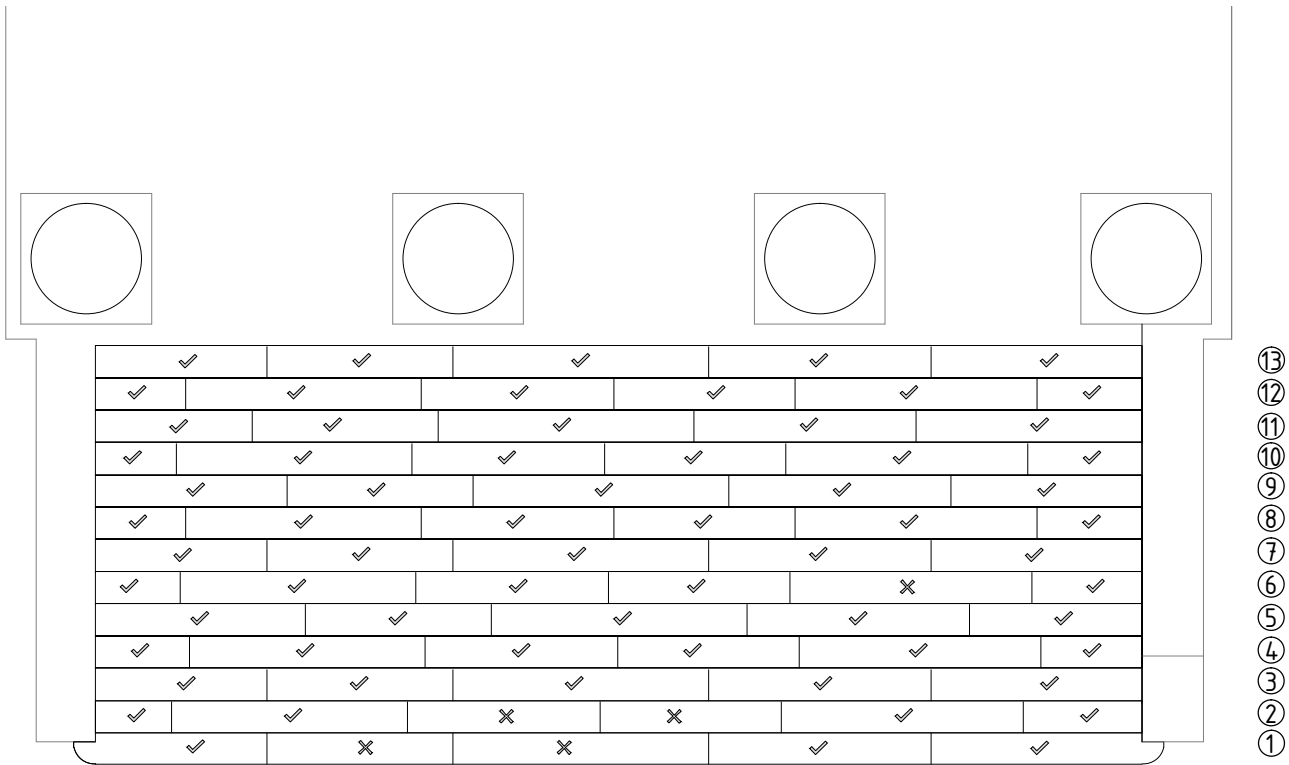

VER DETALLE 1A

PLANTA

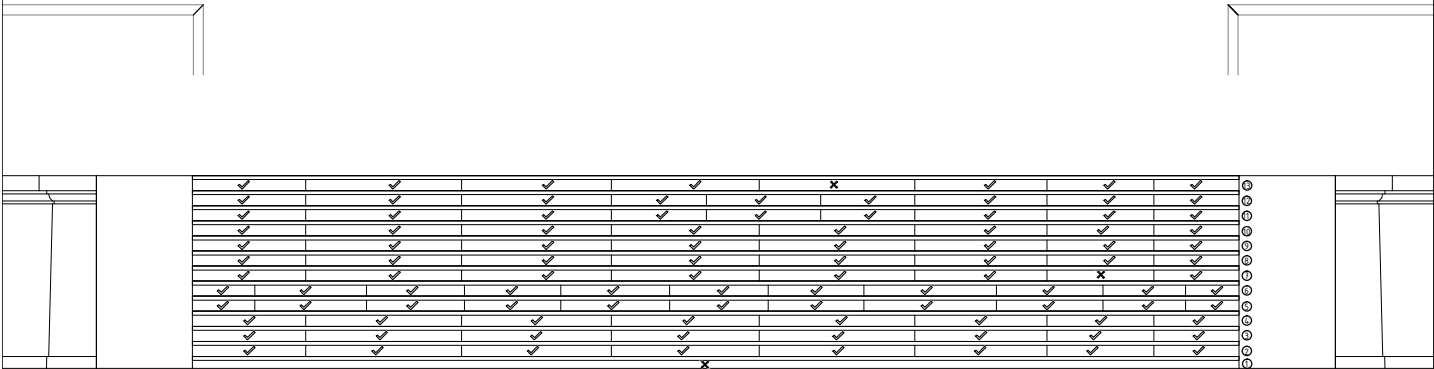


VER DETALLE 2A

VISTA

REFERENCIAS: X PIEZA A CAMBIAR ✓ PIEZA EN BUEN ESTADO


Esc. 1:75

NOTA: Todas las medidas deberan ser verificadas in situ.

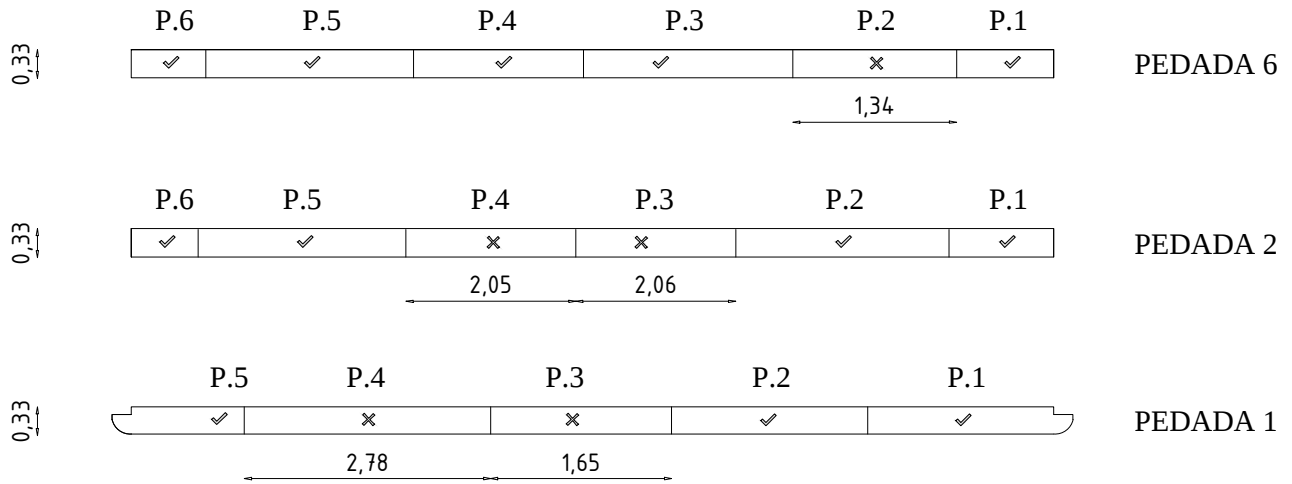

DETALLE 1A

ESPESOR DE PIEZA: 4cm

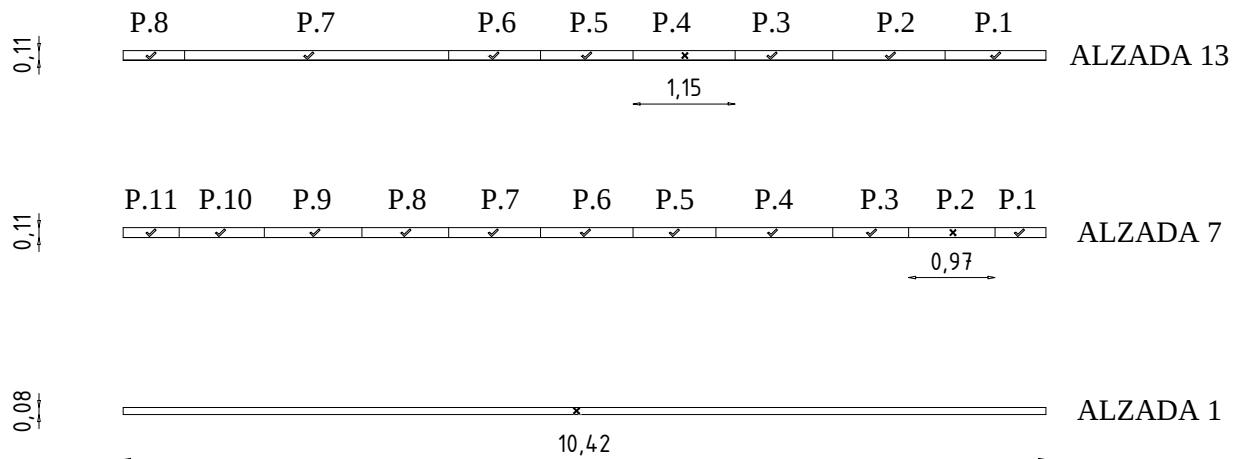


DETALLE 2A

ESPESOR DE PIEZA: 4cm

REFERENCIAS: ✗ PIEZA A CAMBIAR ✓ PIEZA EN BUEN ESTADO


NOTA: Todas las medidas deberan ser verificadas in situ.

VER DETALLE 3B

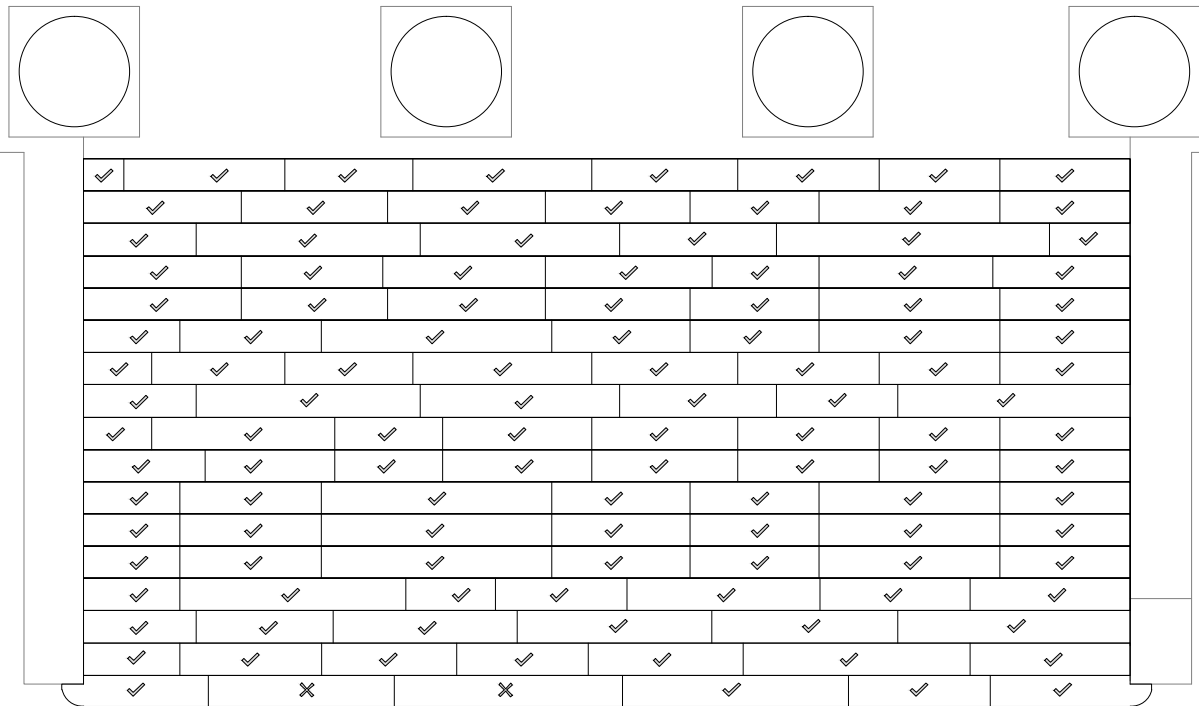

VER DETALLE 1B

PLANTA

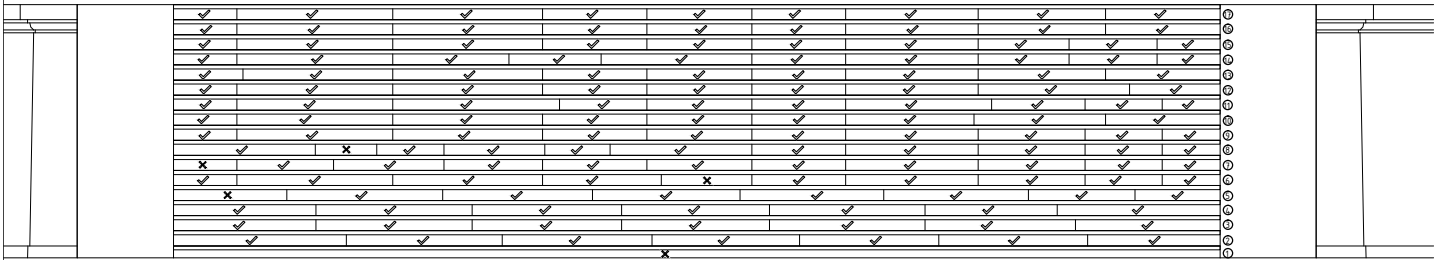

VER DETALLE 2B


VISTA

REFERENCIAS: X PIEZA A CAMBIAR

Esc. 1:75








NOTA: Todas las medidas deberan ser verificadas in situ.

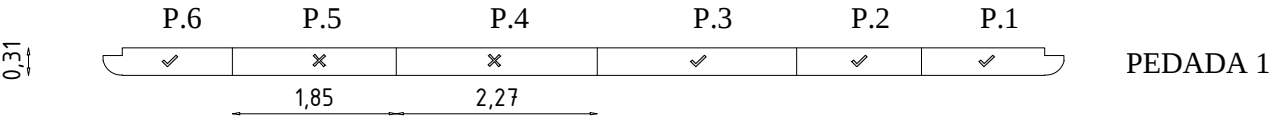


DETALLE 1B

ESPESOR DE PIEZA: 4cm

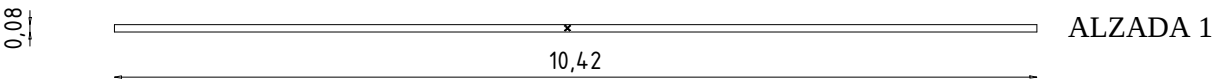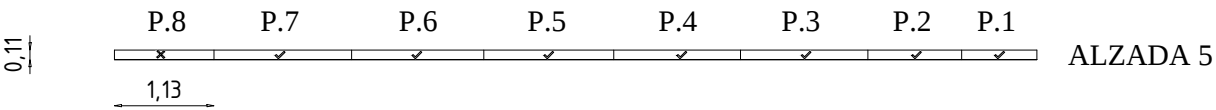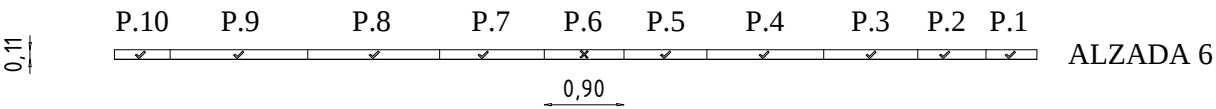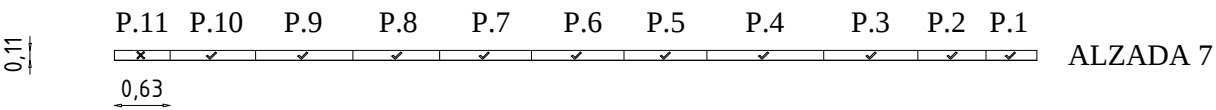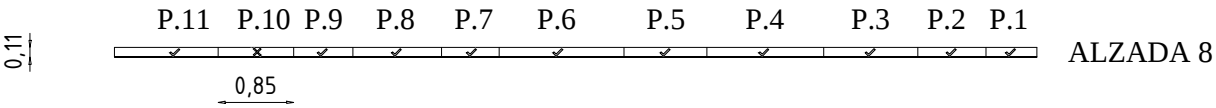

DETALLE 2B

ESPESOR DE PIEZA: 4cm

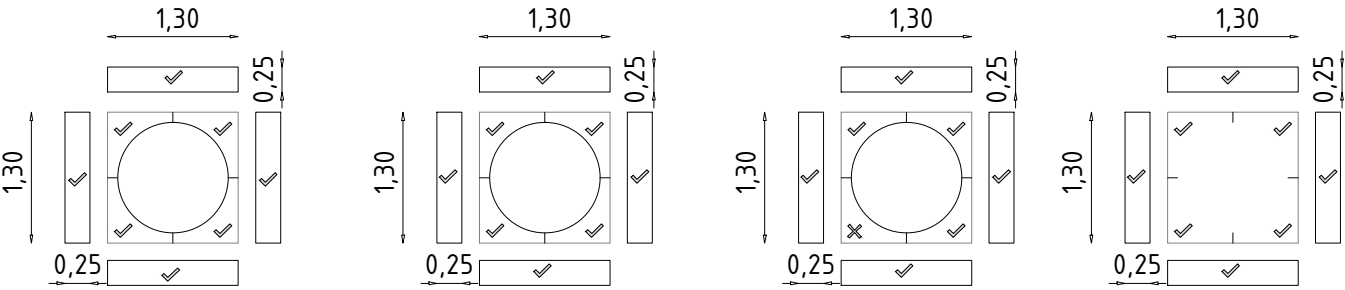


DETALLE 3B

ESPESOR DE PIEZA: 2cm

REFERENCIAS: X PIEZA A CAMBIAR

Esc. 1:75

NOTA: Todas las medidas deberán ser verificadas in situ.

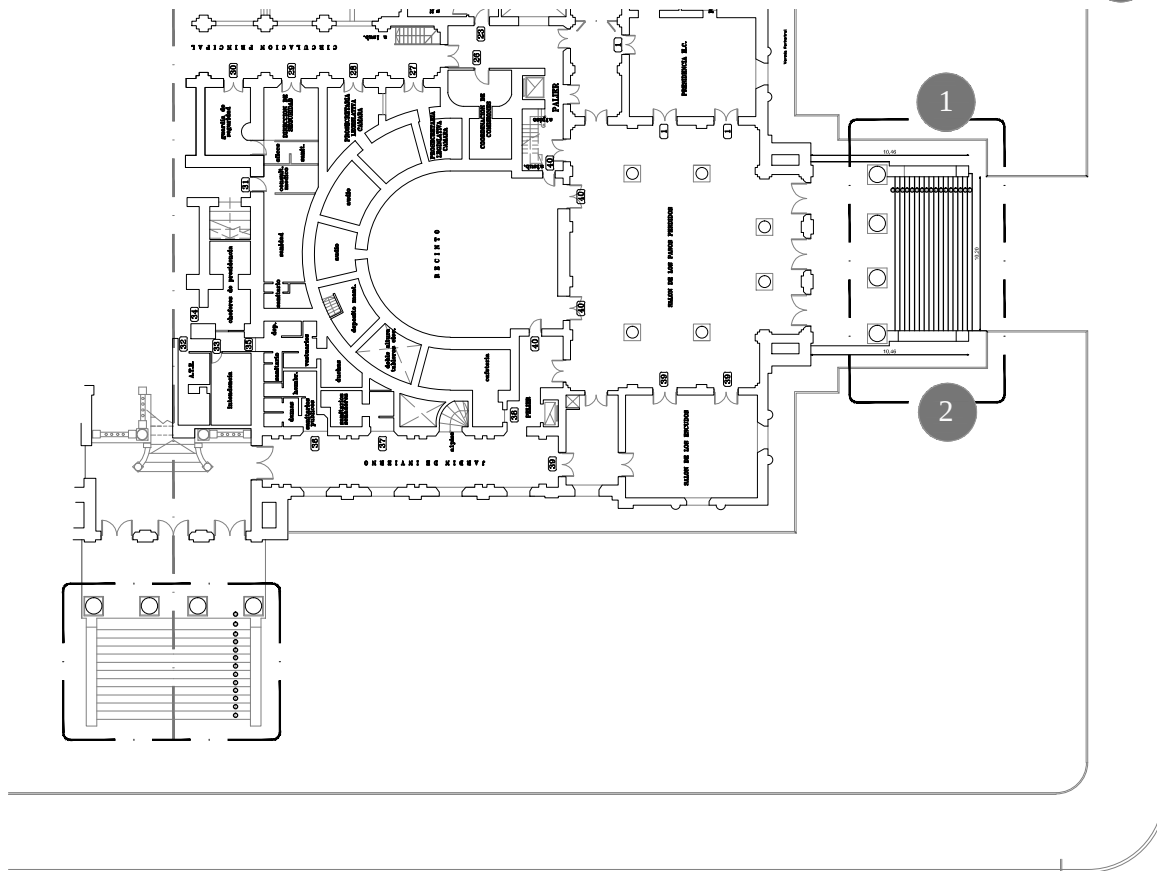

AVENIDA 7


Esc. 1:500

AVENIDA 51


NOTA: Todas las medidas deberan ser verificadas in situ.



LATERAL DEL BASAMENTO Y BARANDA DE ESCALERA

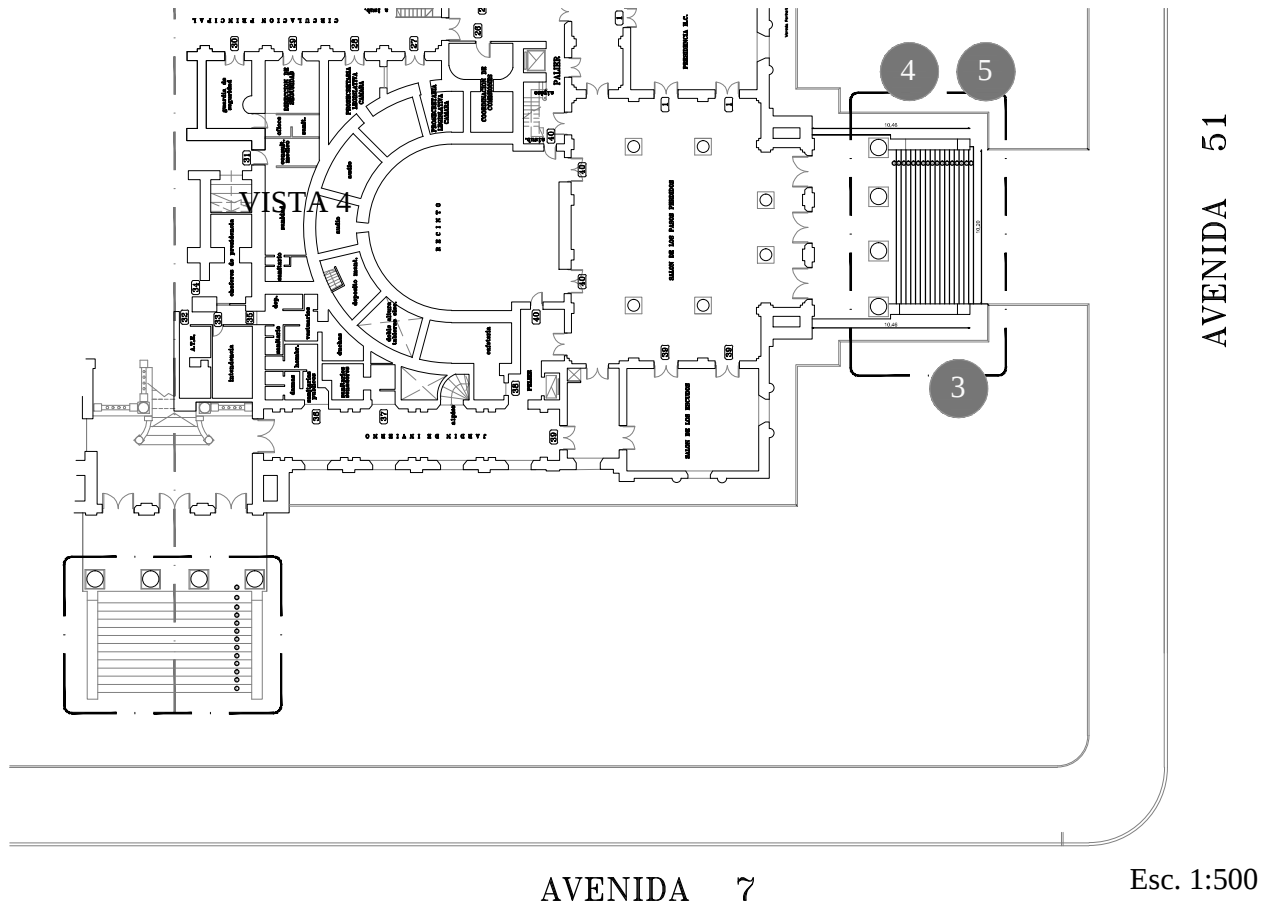

NOTA: Todas las medidas deberan ser verificadas in situ.

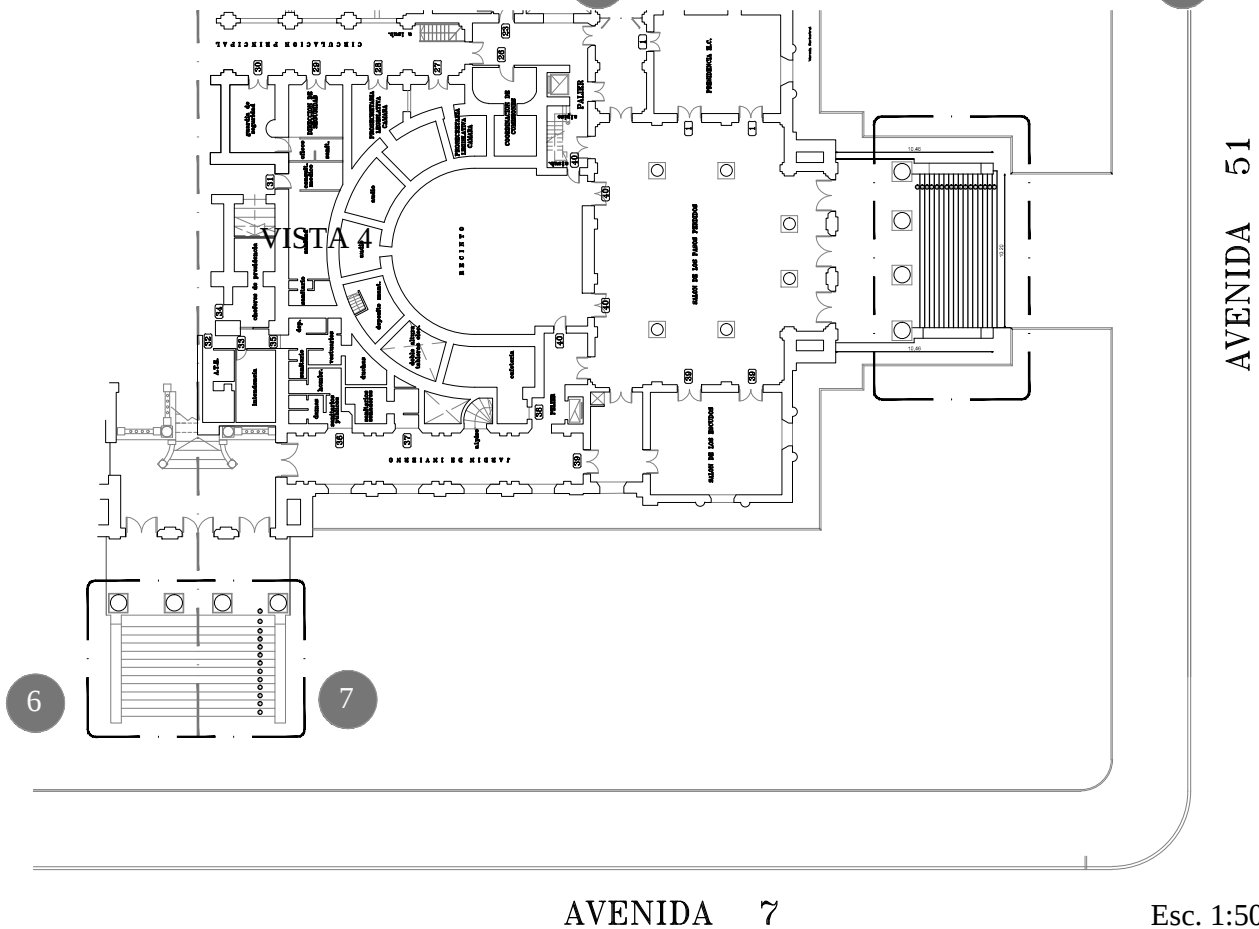

NOTA: Todas las medidas deberan ser verificadas in situ.

