VISTA INTERIOR CALLE 8

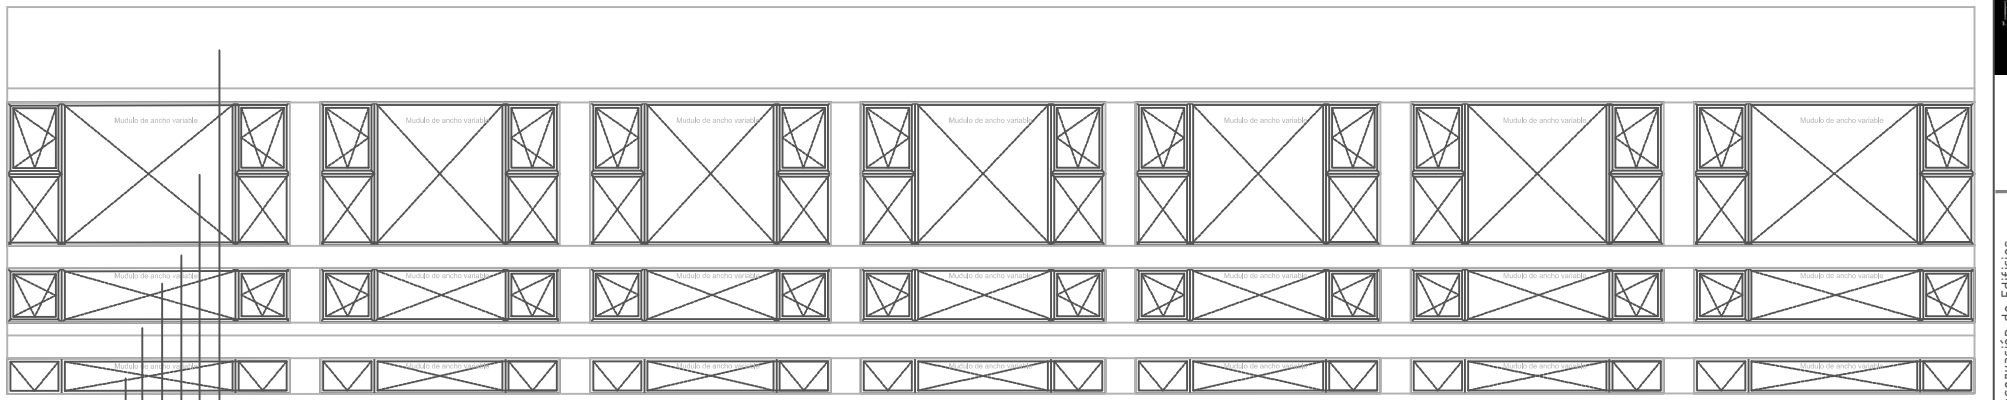

PARASOLES

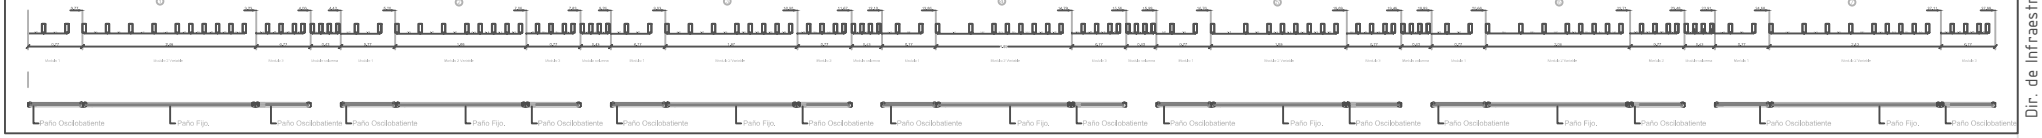

Dir. de Infraestructura y Preservación de Edificios

CARPINTERIAS ANILLO TERRAZA | Plano N° 11