


VISTA INTERIOR CALLE AV. 53

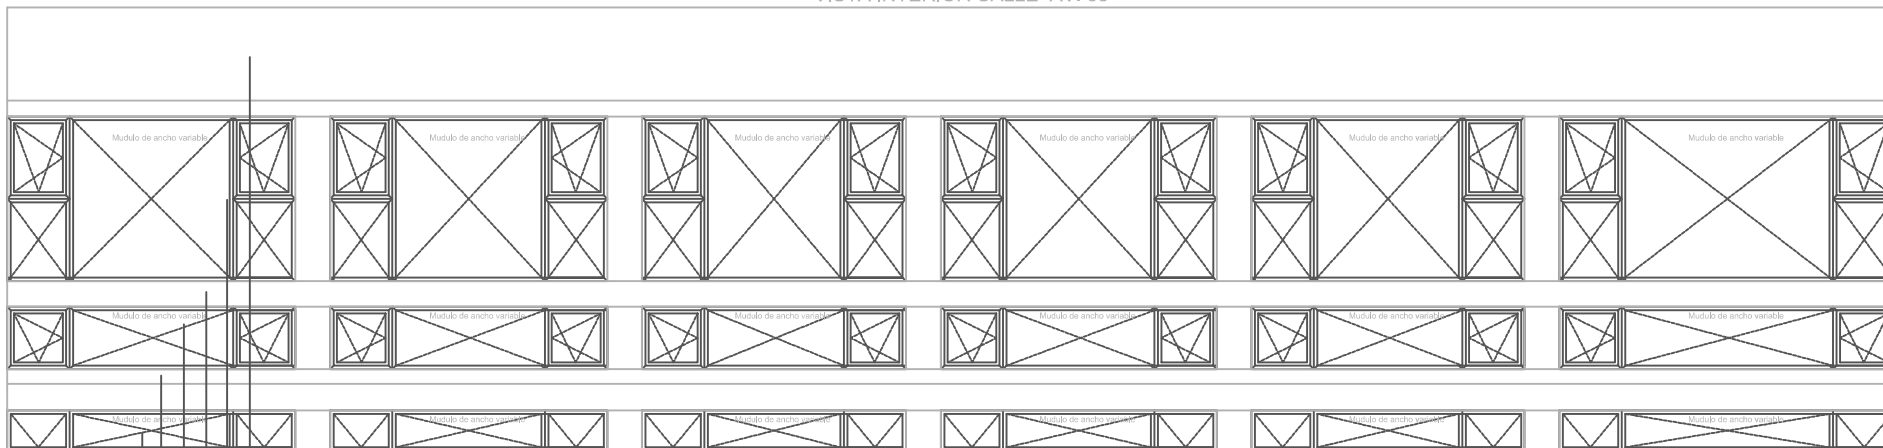

- Frente Superior.
- Paño Fijo.
- Viga HVA 28 x 32cm.
- Paño Fijo.
- Antepedcho.
- Paño Fijo.

PARASOLES

