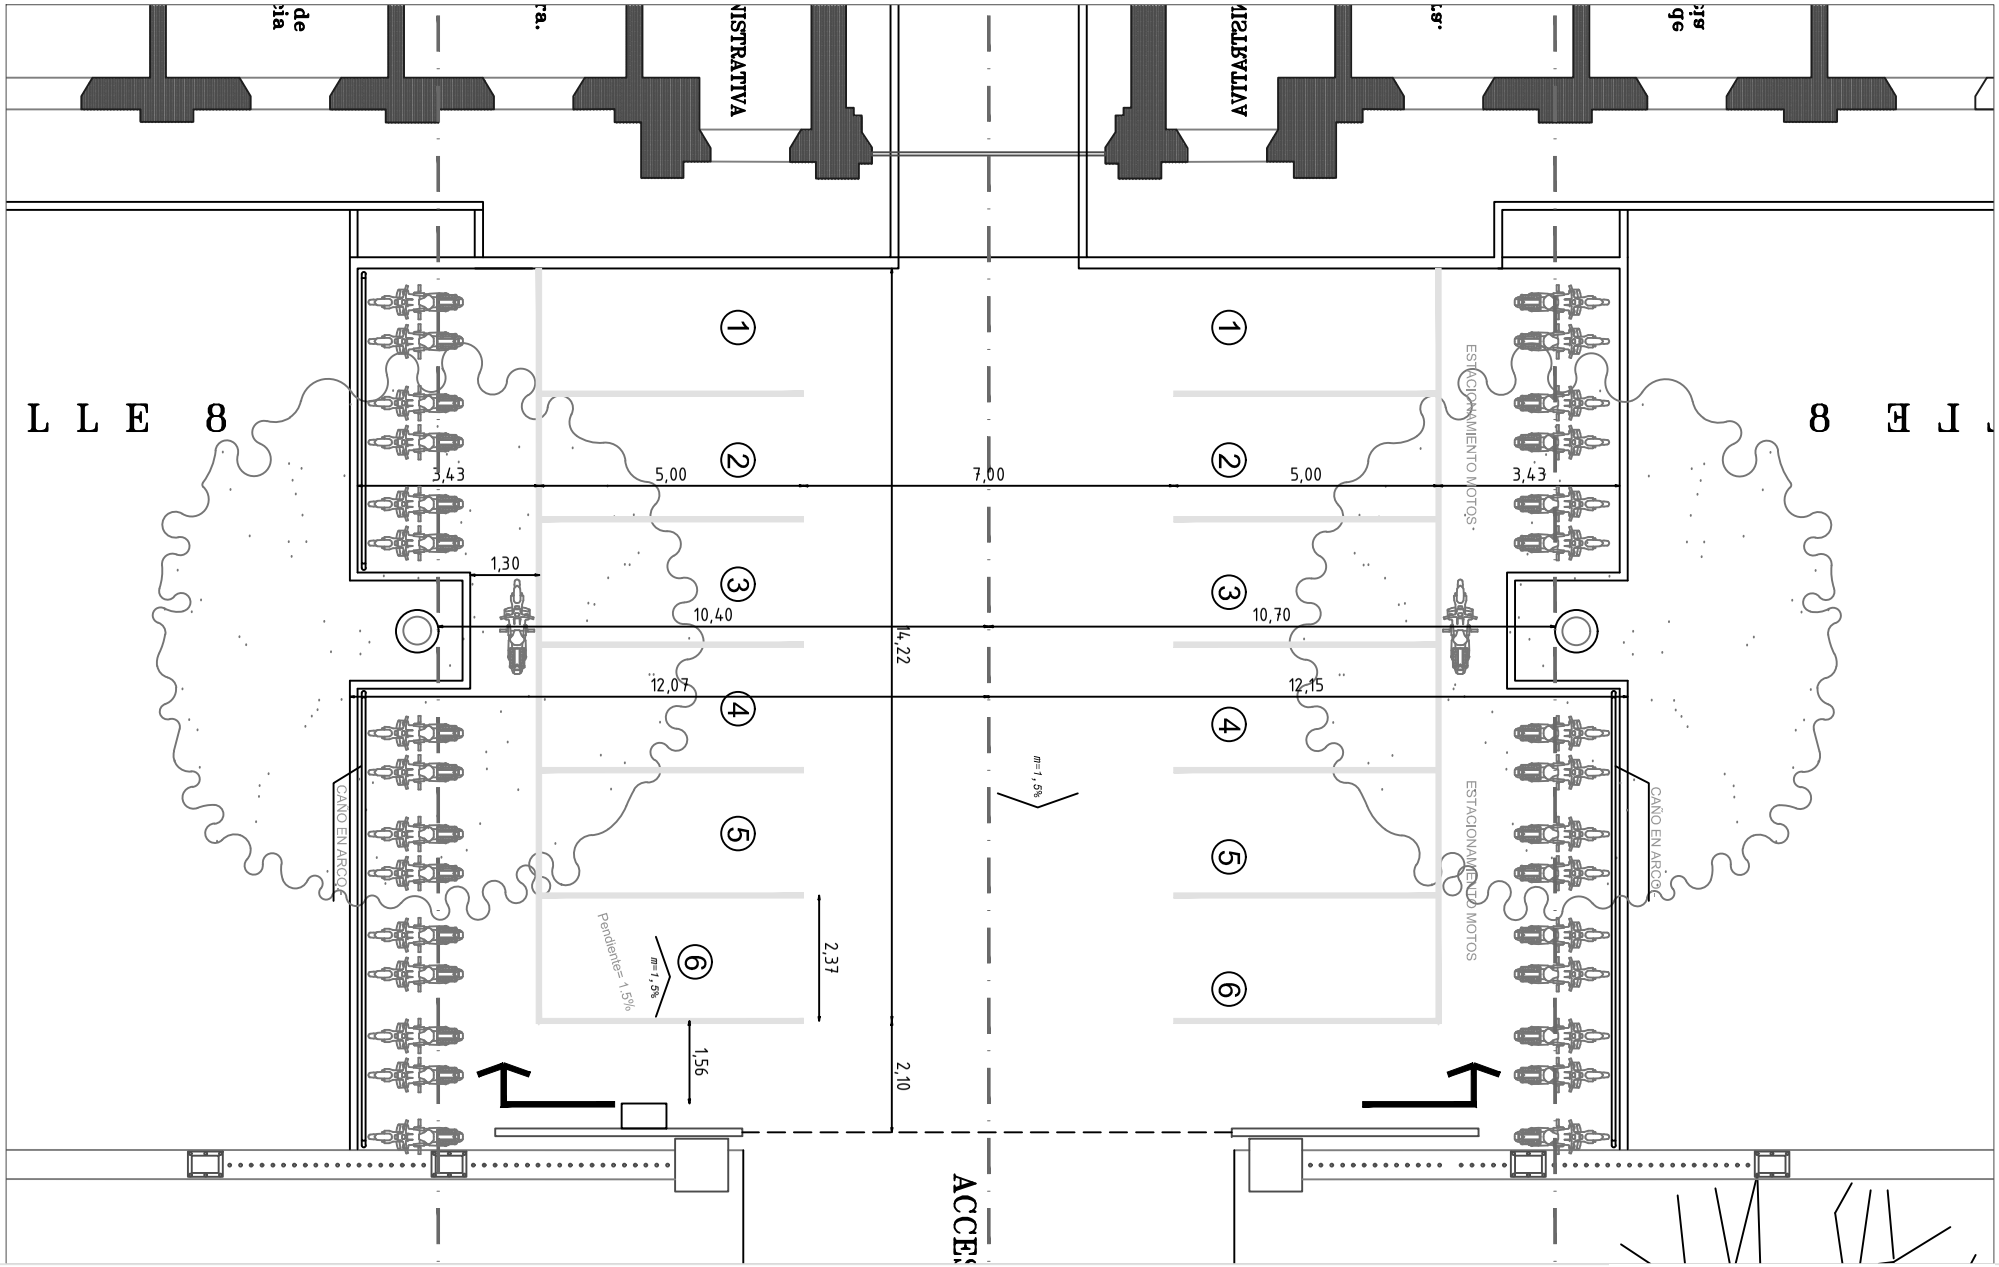

Dir. de Infraestructura y Preservación de Edificios

LEGISLATURA, ACCESO CALLE 8 | AMPLIACION ESTACIONAMIENTO

HONORABLE SENADO DE LA PROVINCIA DE BUENOS AIRES